


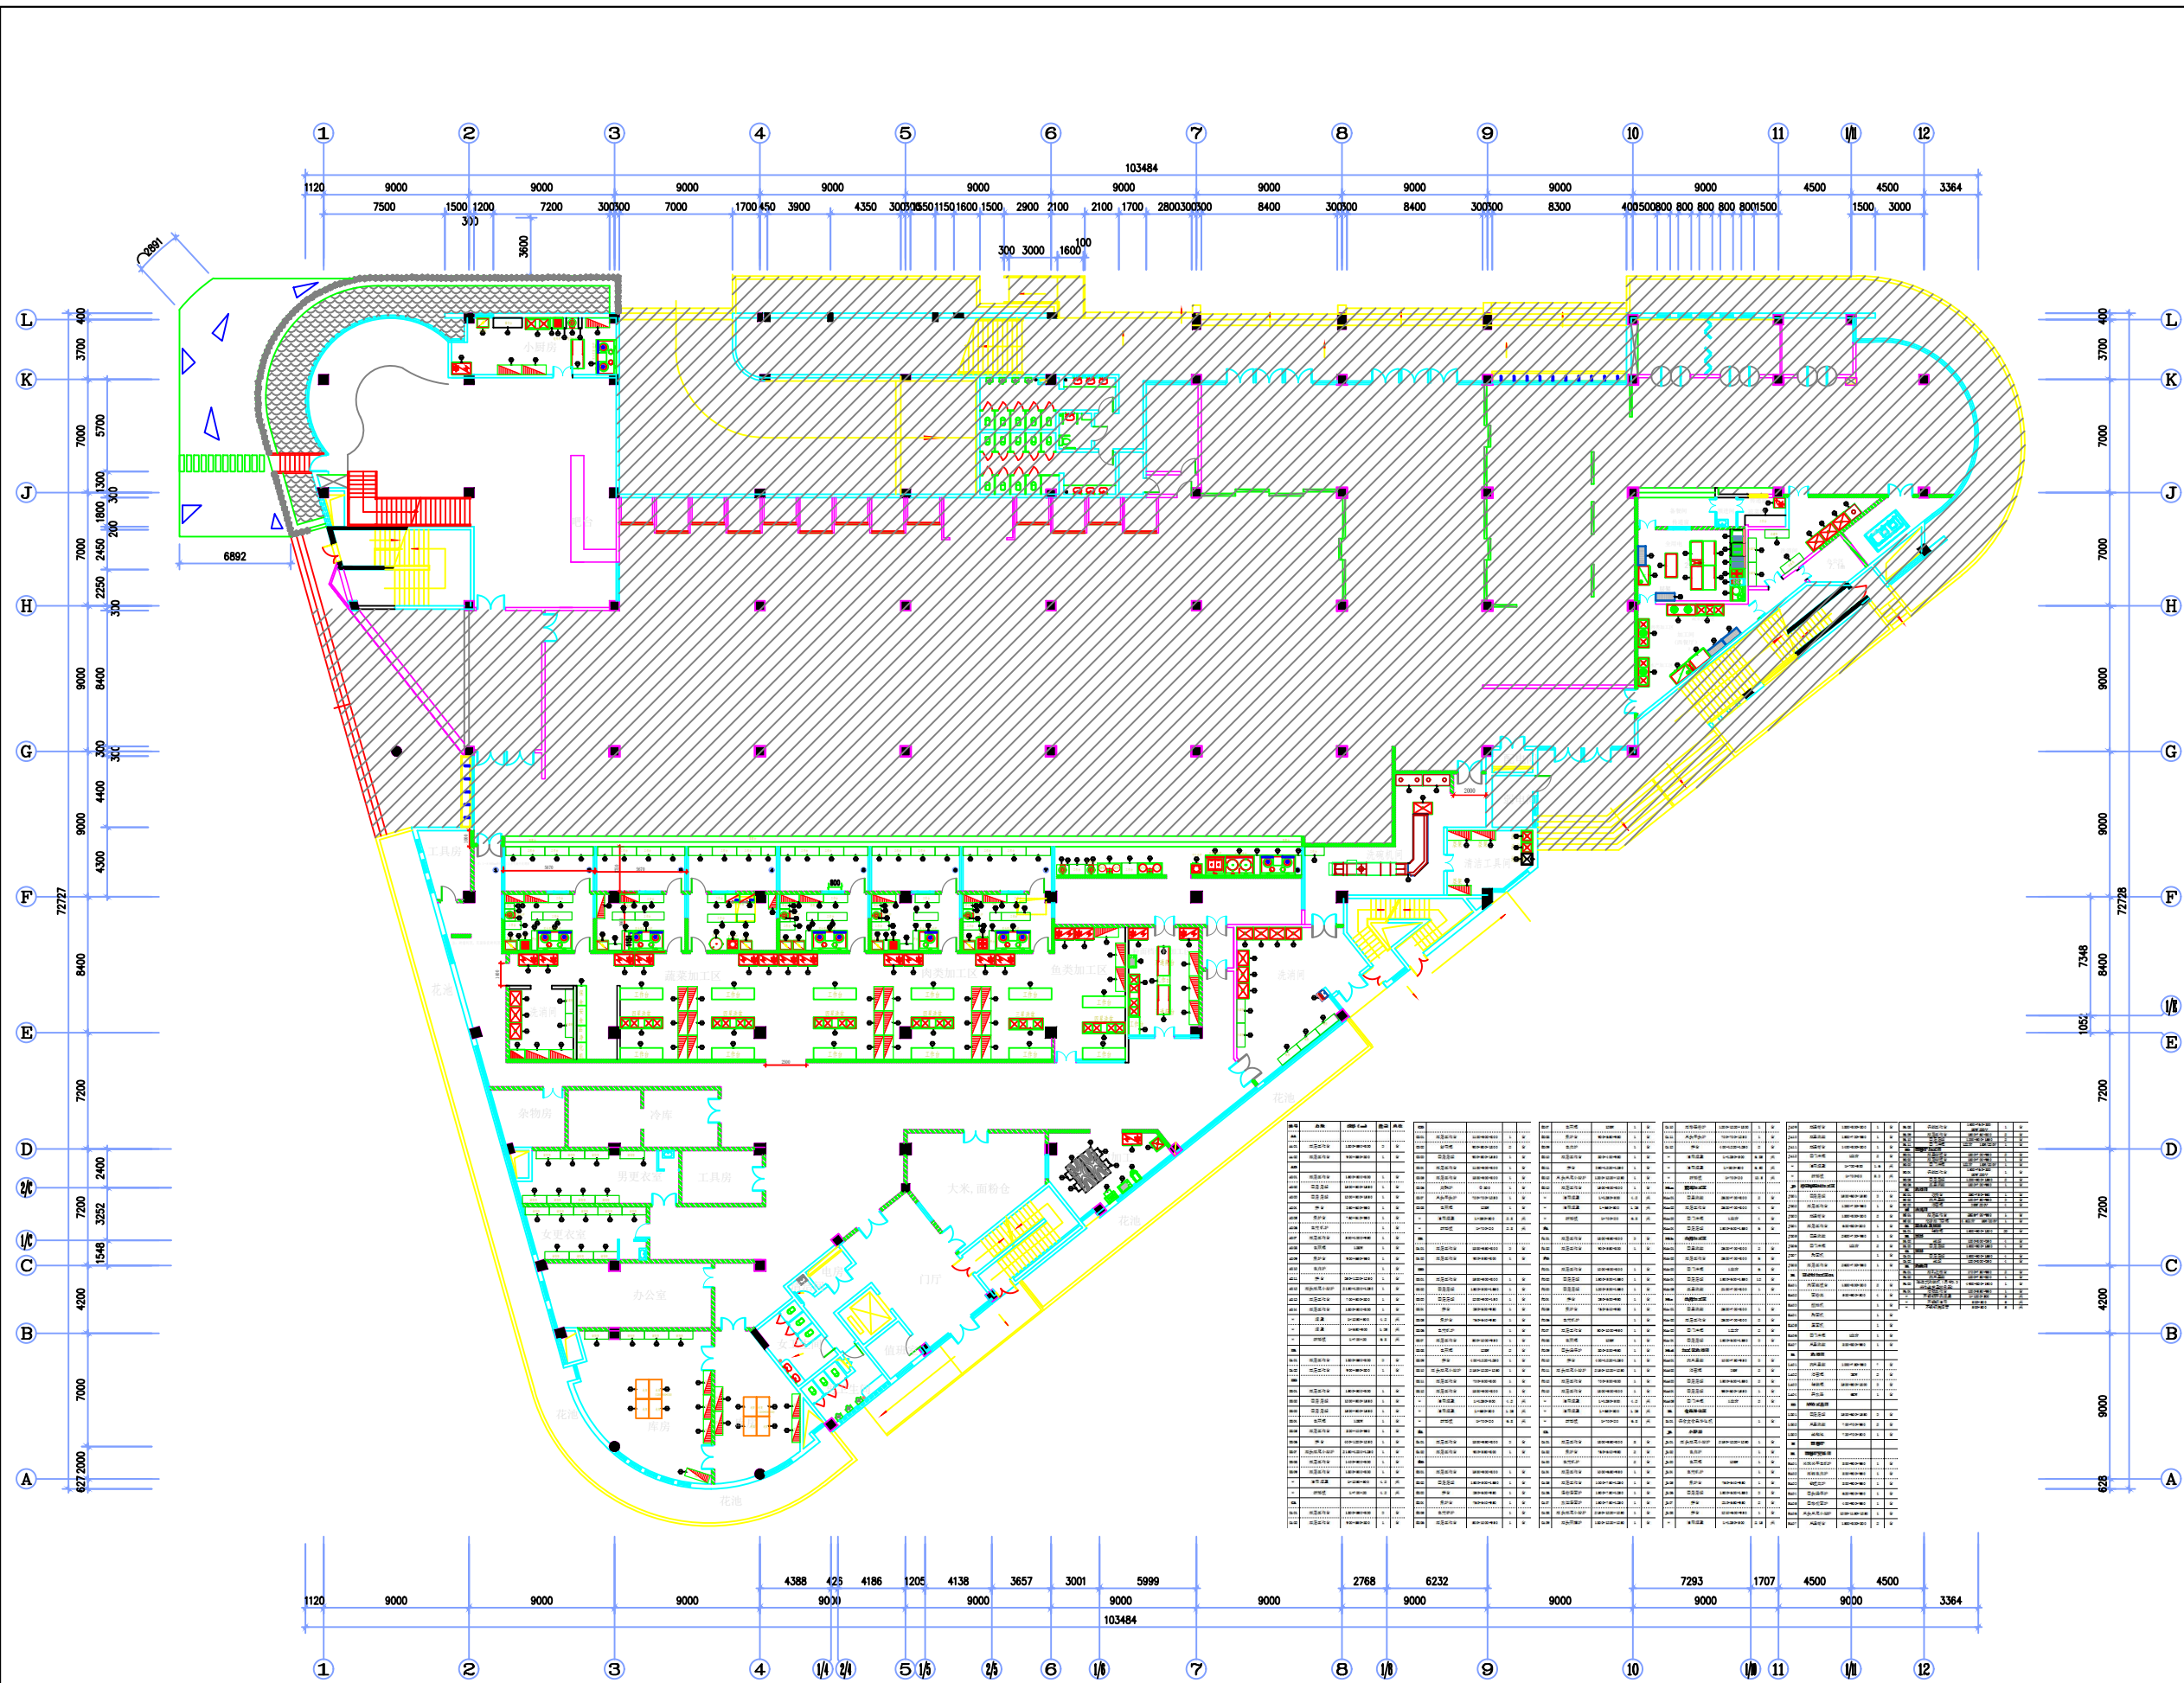

中山大学东校区学三食堂一层平面图 1:100

工程名称 JOB TITLE

项目名称 DRAWING ITEM

厨房设备平面图

设计 DESIGN BY		
制图 DRAWING		
校对 DRAWING BY		
审核 CHECKBD BY		
图号 DRAWING NO.		
比例 SCALE		1 : 100
日期 DATE		
工程编号 JOB NO.		
修订日期	次数	备注

注意：
1、此图则之设计，未经设计公司与设计者批准，任何部分不得翻印。
2、切勿量度此图则，尺寸按图上所标示为准，所有尺寸应与现场工地核实。
3、与此图则有关之其它图则及文件应协调使用。
4、如发现任何矛盾处，请立即通知本公司。